


注1) 換気扇がある部屋は給湯室のみです。
注2) スプリンクラーは各部屋・廊下に設置してあります。
注3) 煙感知器は各部屋に設置してあります。

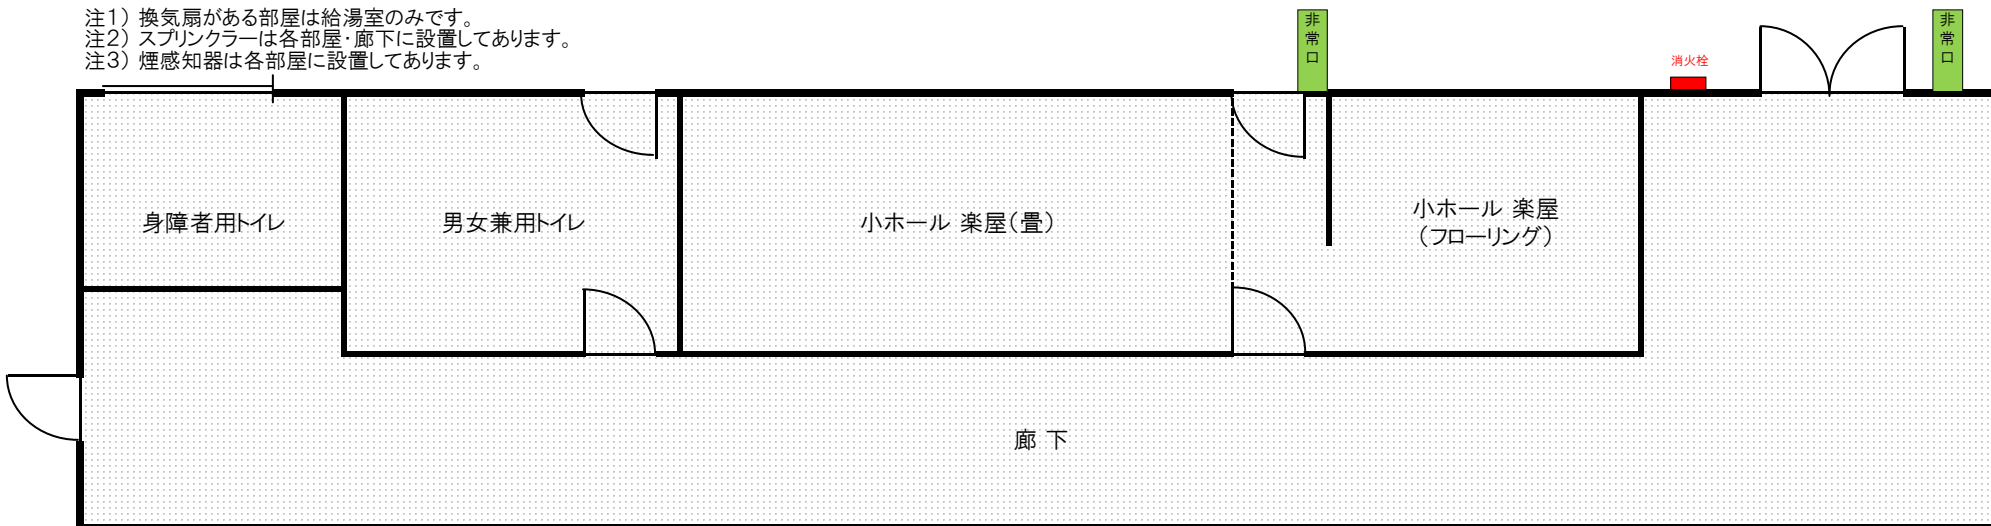

↑ 舞台奈落の楽屋

