平成27年7月 現在

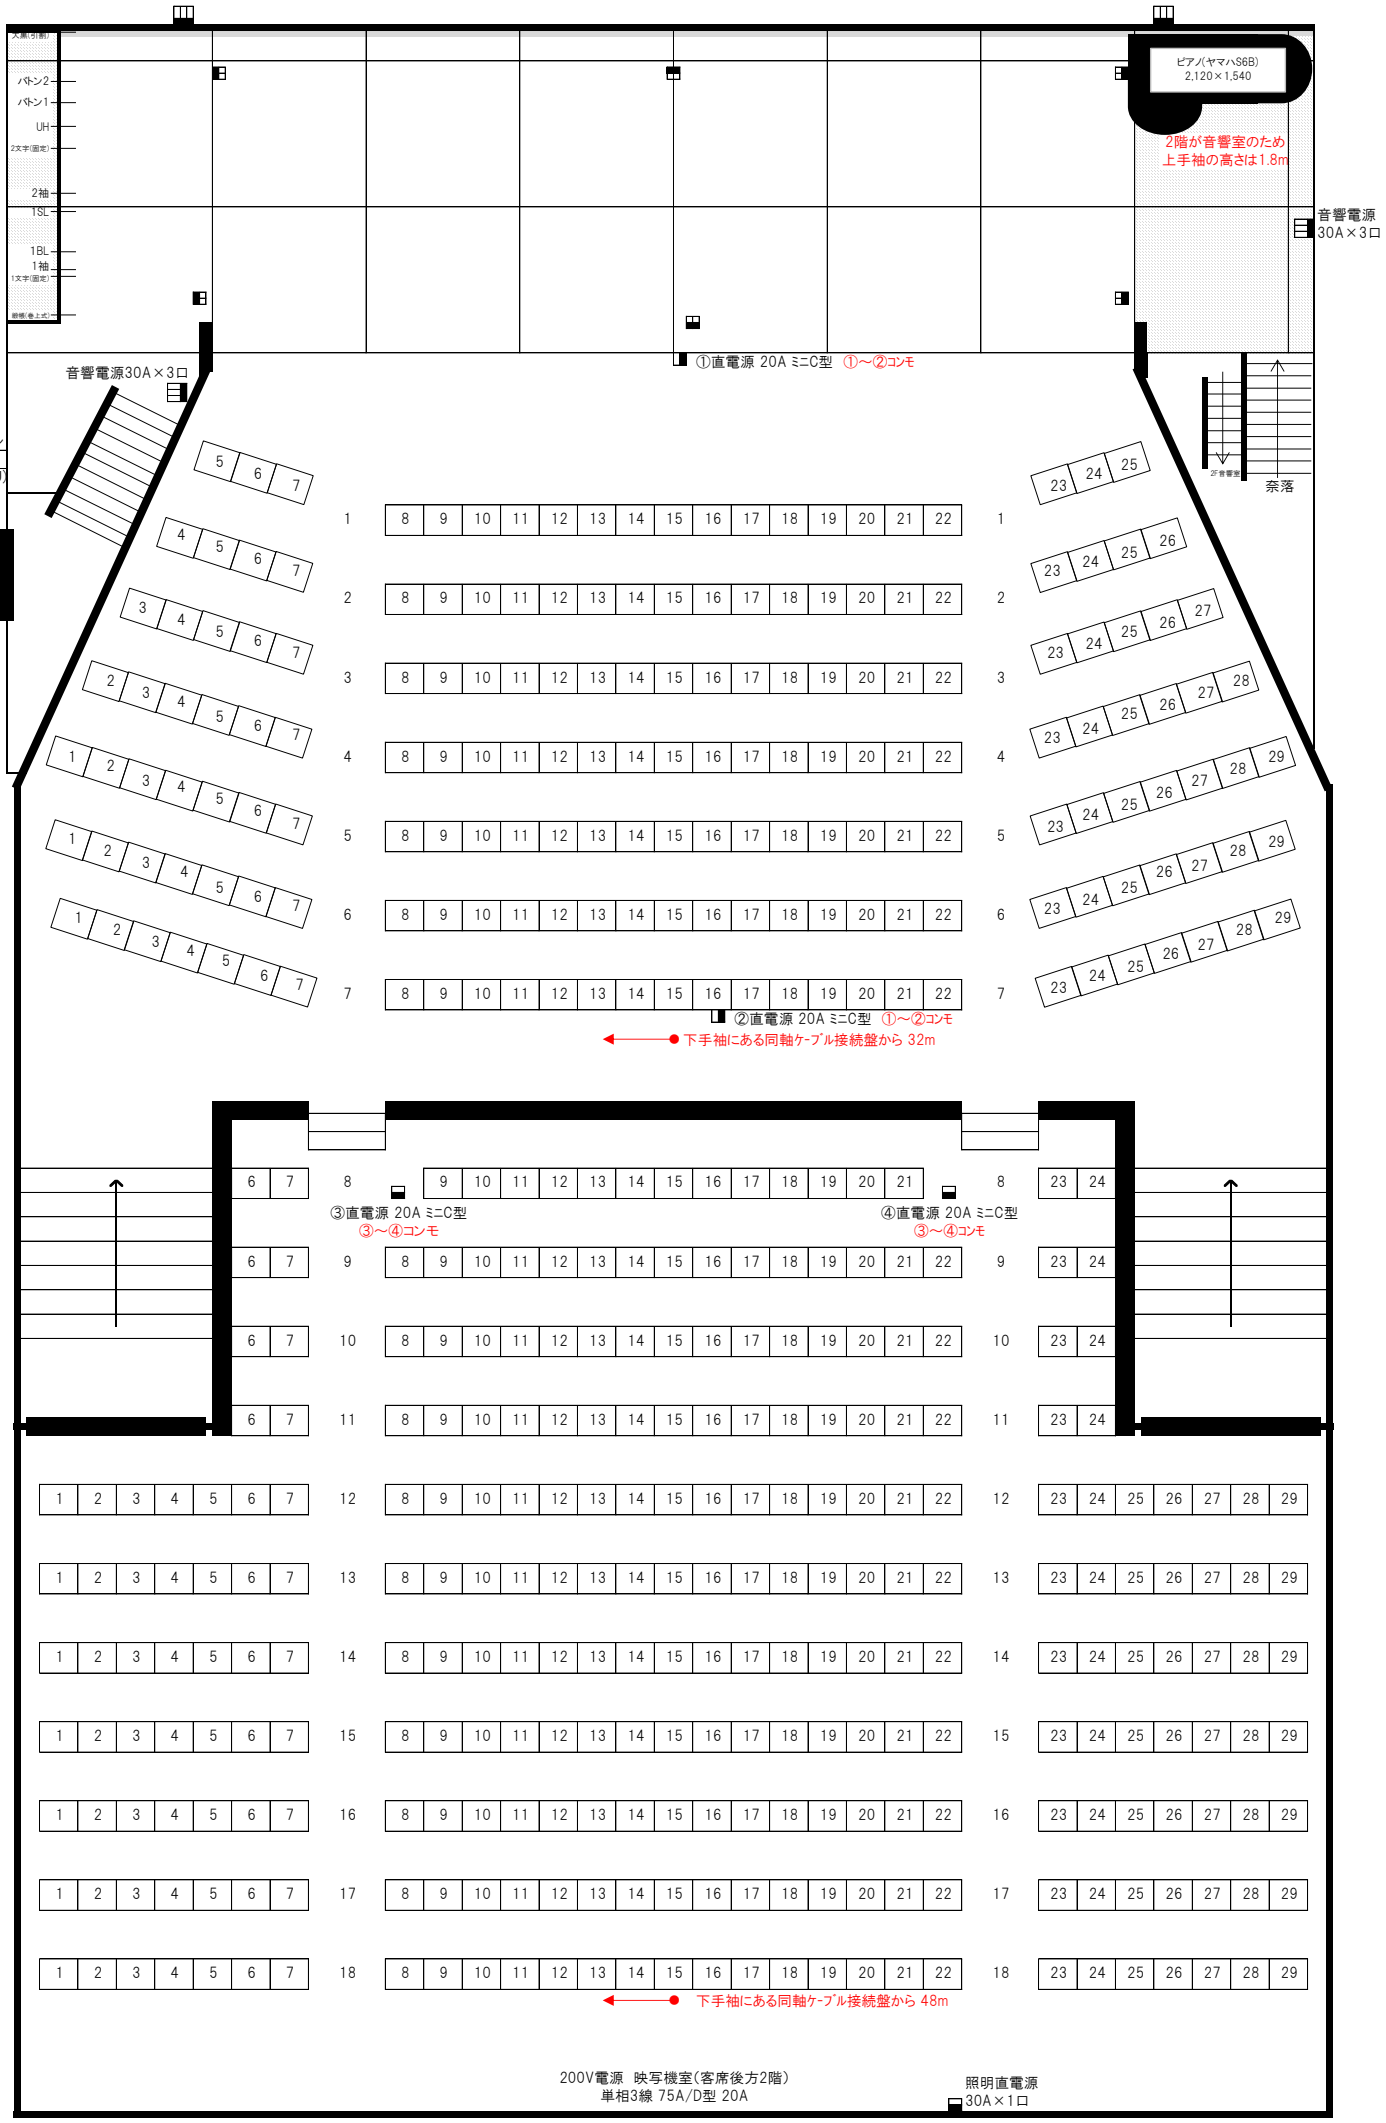
大幕(引割)
バトン2
バトン1
UH
2文字(固定)
2袖
TSL
1BL
1袖
1文字(固定)
緞帳(巻上式)
ピアノ(ヤマハS6B)
2,120×1,540
2階が音響室のため
上手袖の高さは1.8m
音響電源
30A×3口
音響電源30A×3口
同軸ケーブル
接続盤
(大ホールより)
入口
①直電源 20A ミニC型 ①～②コンモ
奈落
②直電源 20A ミニC型 ①～②コンモ
下手袖にある同軸ケーブル接続盤から 32m
③直電源 20A ミニC型
③～④コンモ
④直電源 20A ミニC型
③～④コンモ
下手袖にある同軸ケーブル接続盤から 48m
200V電源 映写機室(客席後方2階)
単相3線 75A/D型 20A
照明直電源
30A×1口