


茨城県立県民文化センター 大ホール客席図

総座席数 1,514(オーケストラピット 49 含む)

同軸ケーブル接続盤

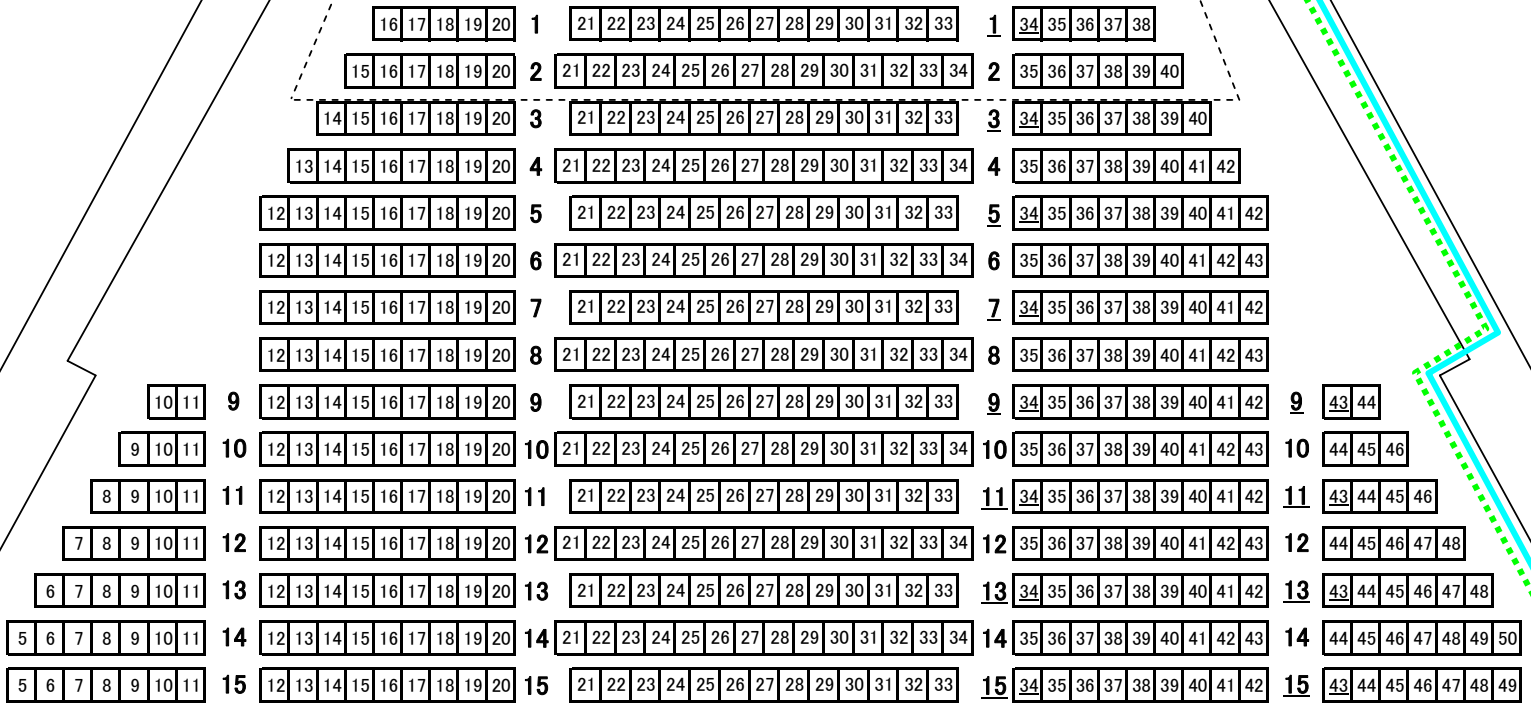


舞台照明用電源 C-30A2口
DMX 2系統

専用テーブル置場


音響用電源 C-30A1口

取り外し可

4.5m

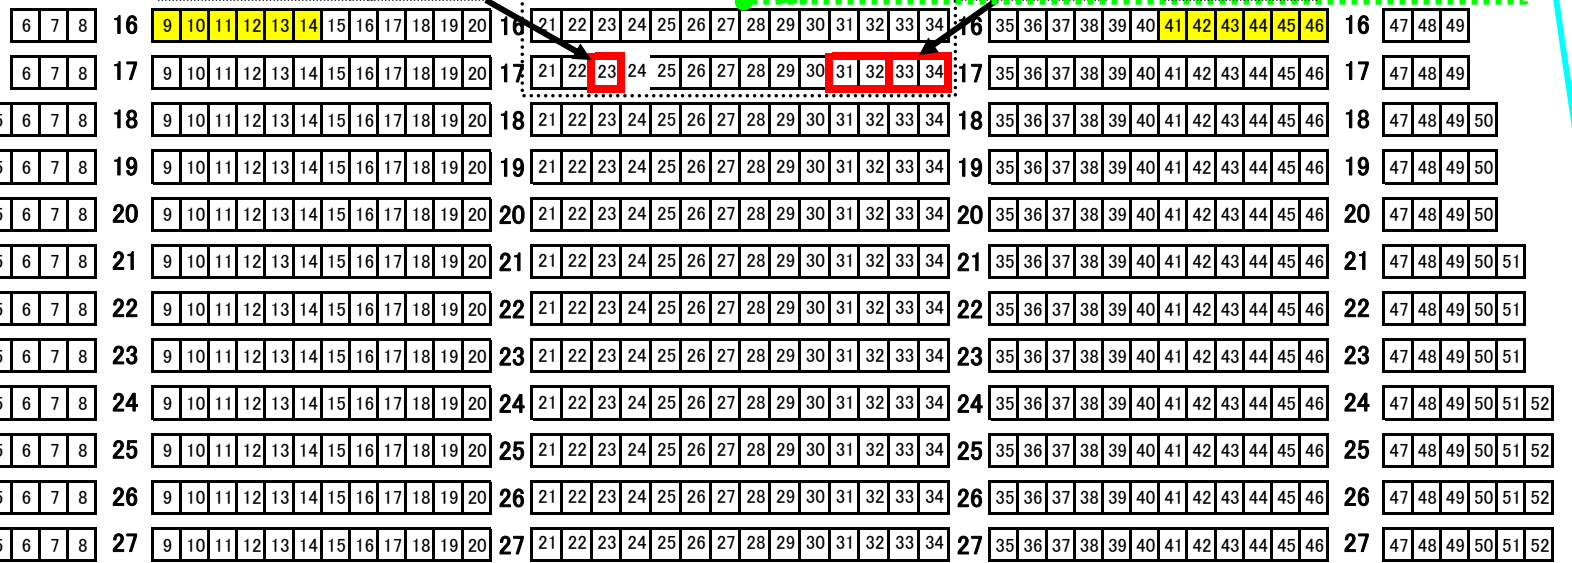

DMX 2系統

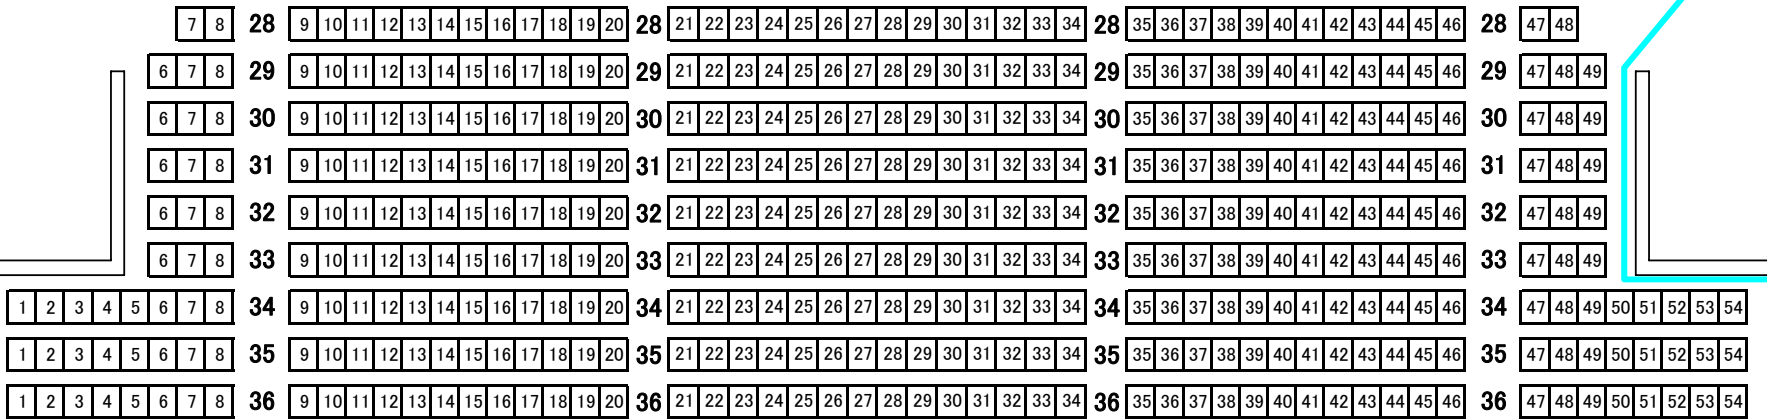

映写電源 C-30A 2口

70m