


# 茨城県立県民文化センター 小ホール 照明回路図

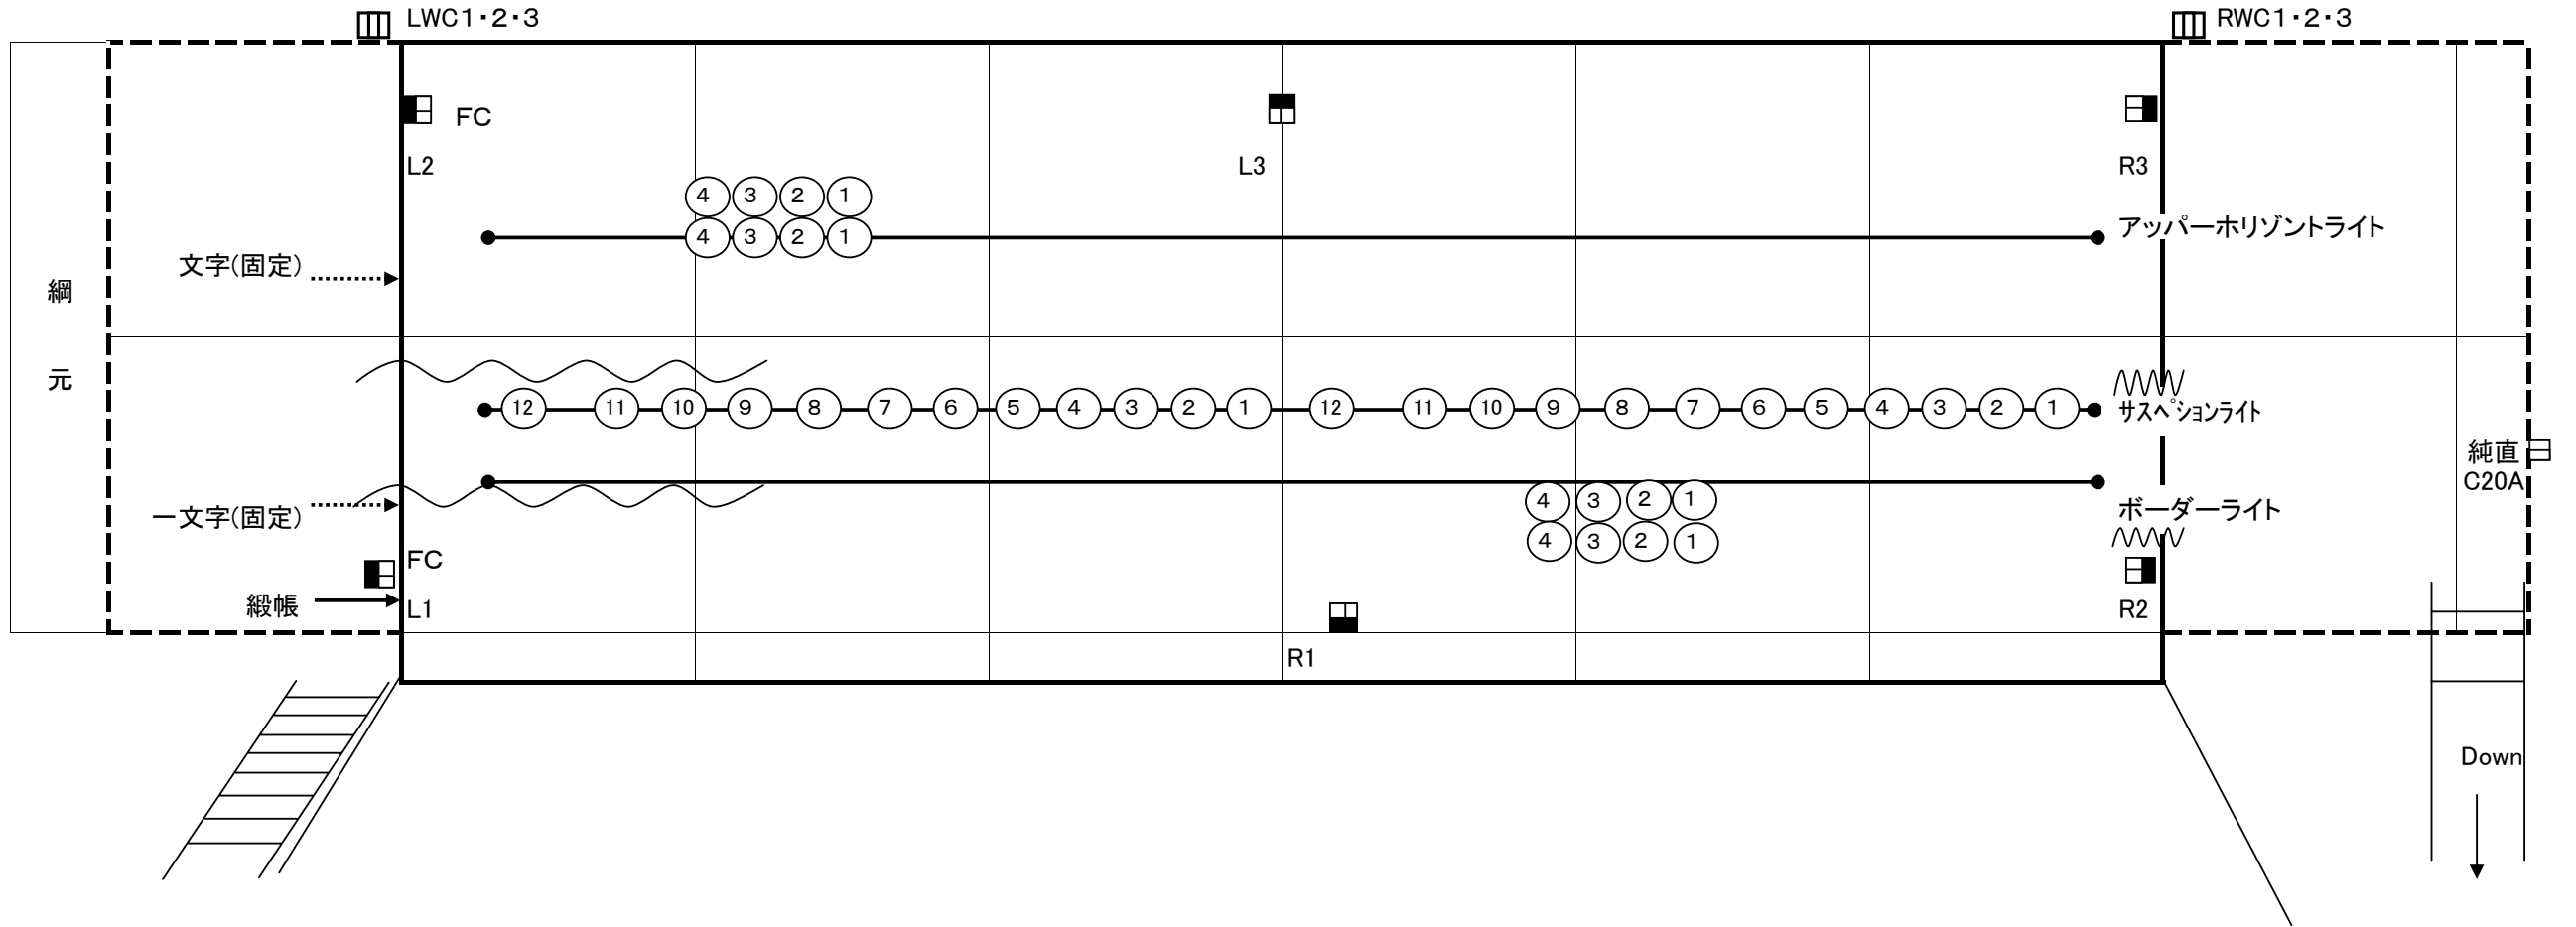

スノコ 5.5m

バトン2 幅 9.6m 飛びタツパ 5.2m

バトン1 幅11.1m 飛びタツパ 5.2m


UH 4色(#72/#59/#22/#40)+調光4回路

サス 12回路

ボーダー 切替4回路

文字(5尺)の下まで 3.6m

CL 8回路

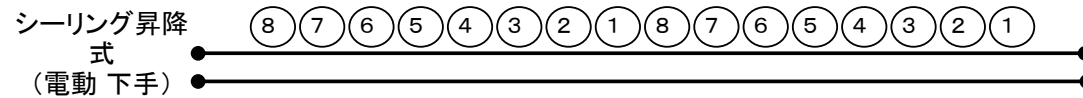

調光ユニット3Kw