


大ホール客席電源図

同軸ケーブル接続盤

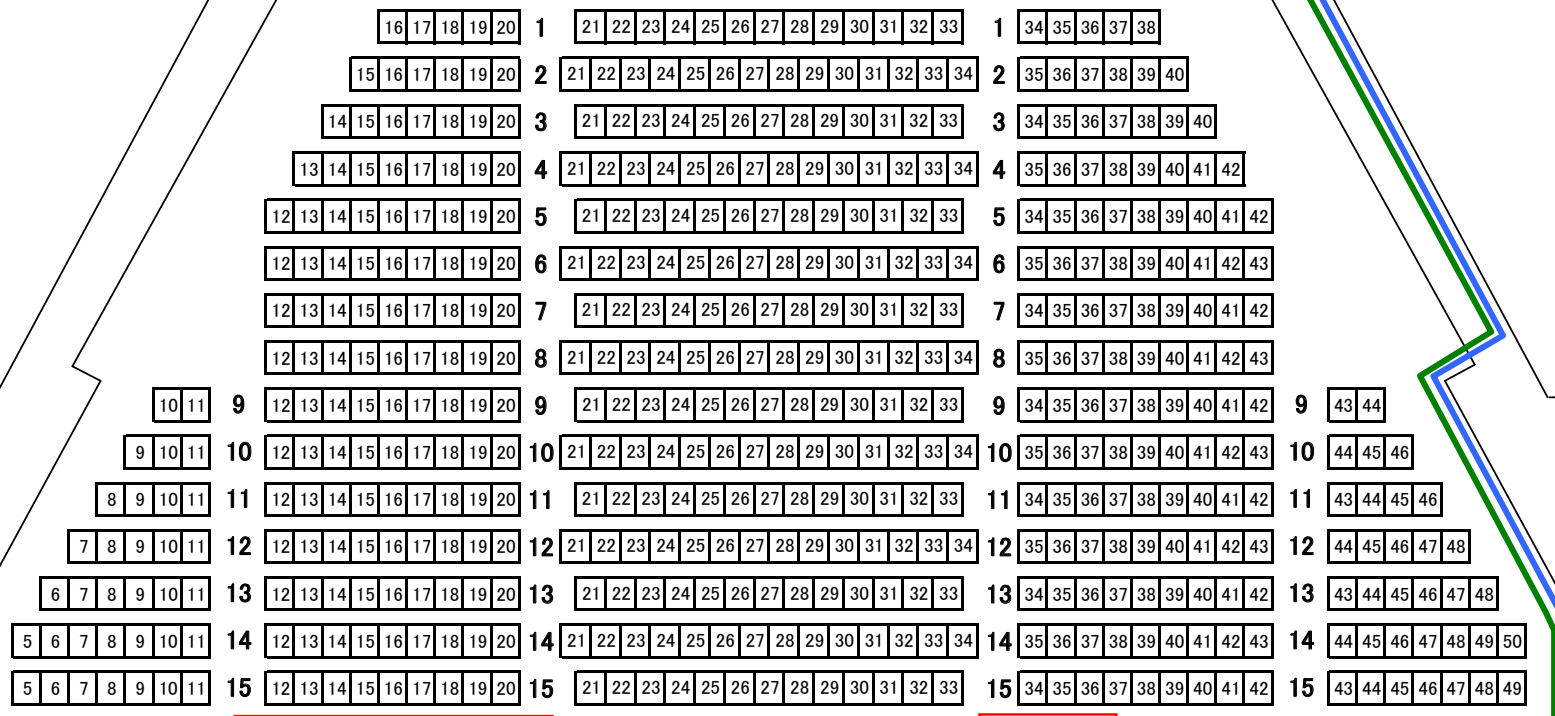


舞台照明用電源 C-30A 2口
DMX 2系統

専用テーブル置場

音響用電源
C-30A 1口


取り外し可

45m

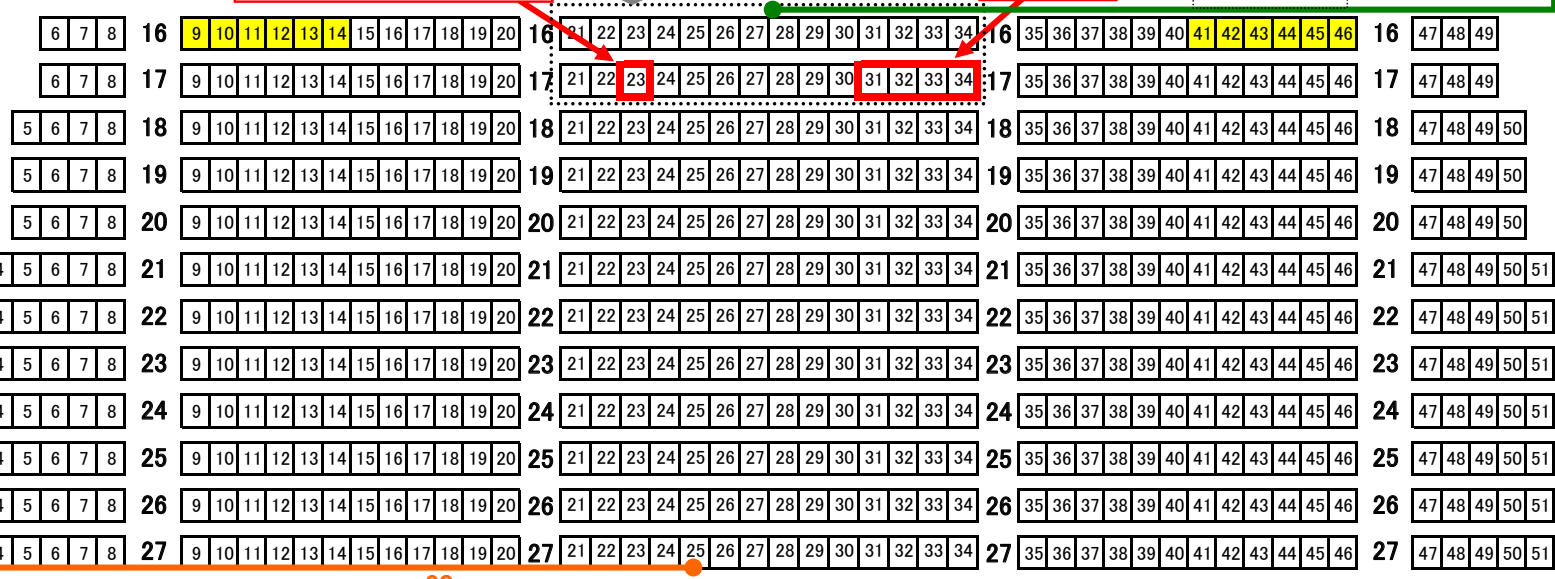

舞台照明用電源 C-30A 1口
DMX 2系統

20m

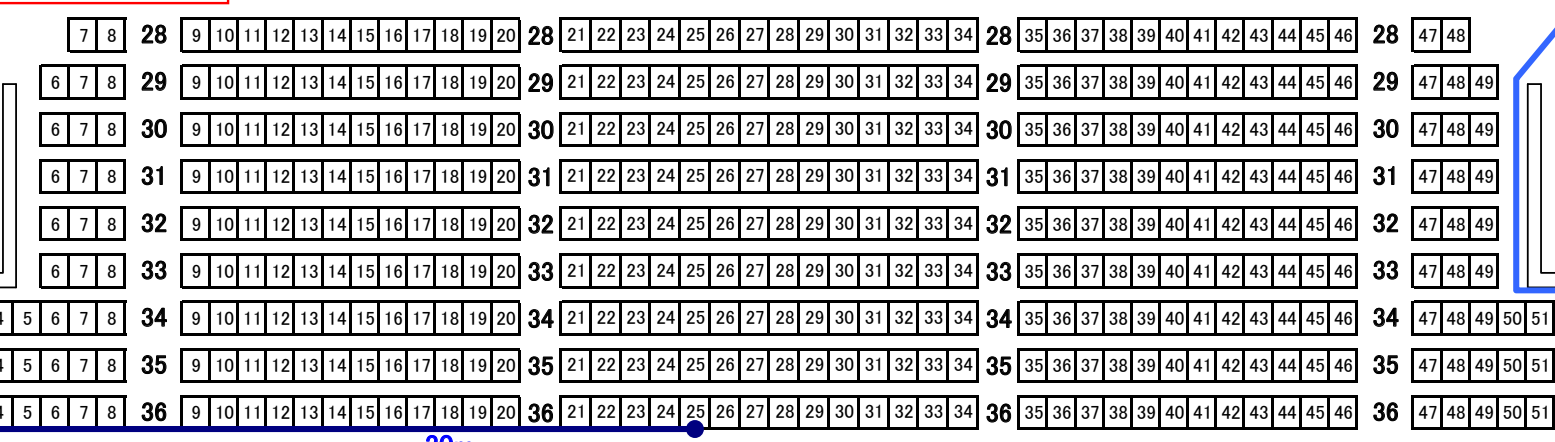

30m

映写電源 C-30A 2口

70m

